

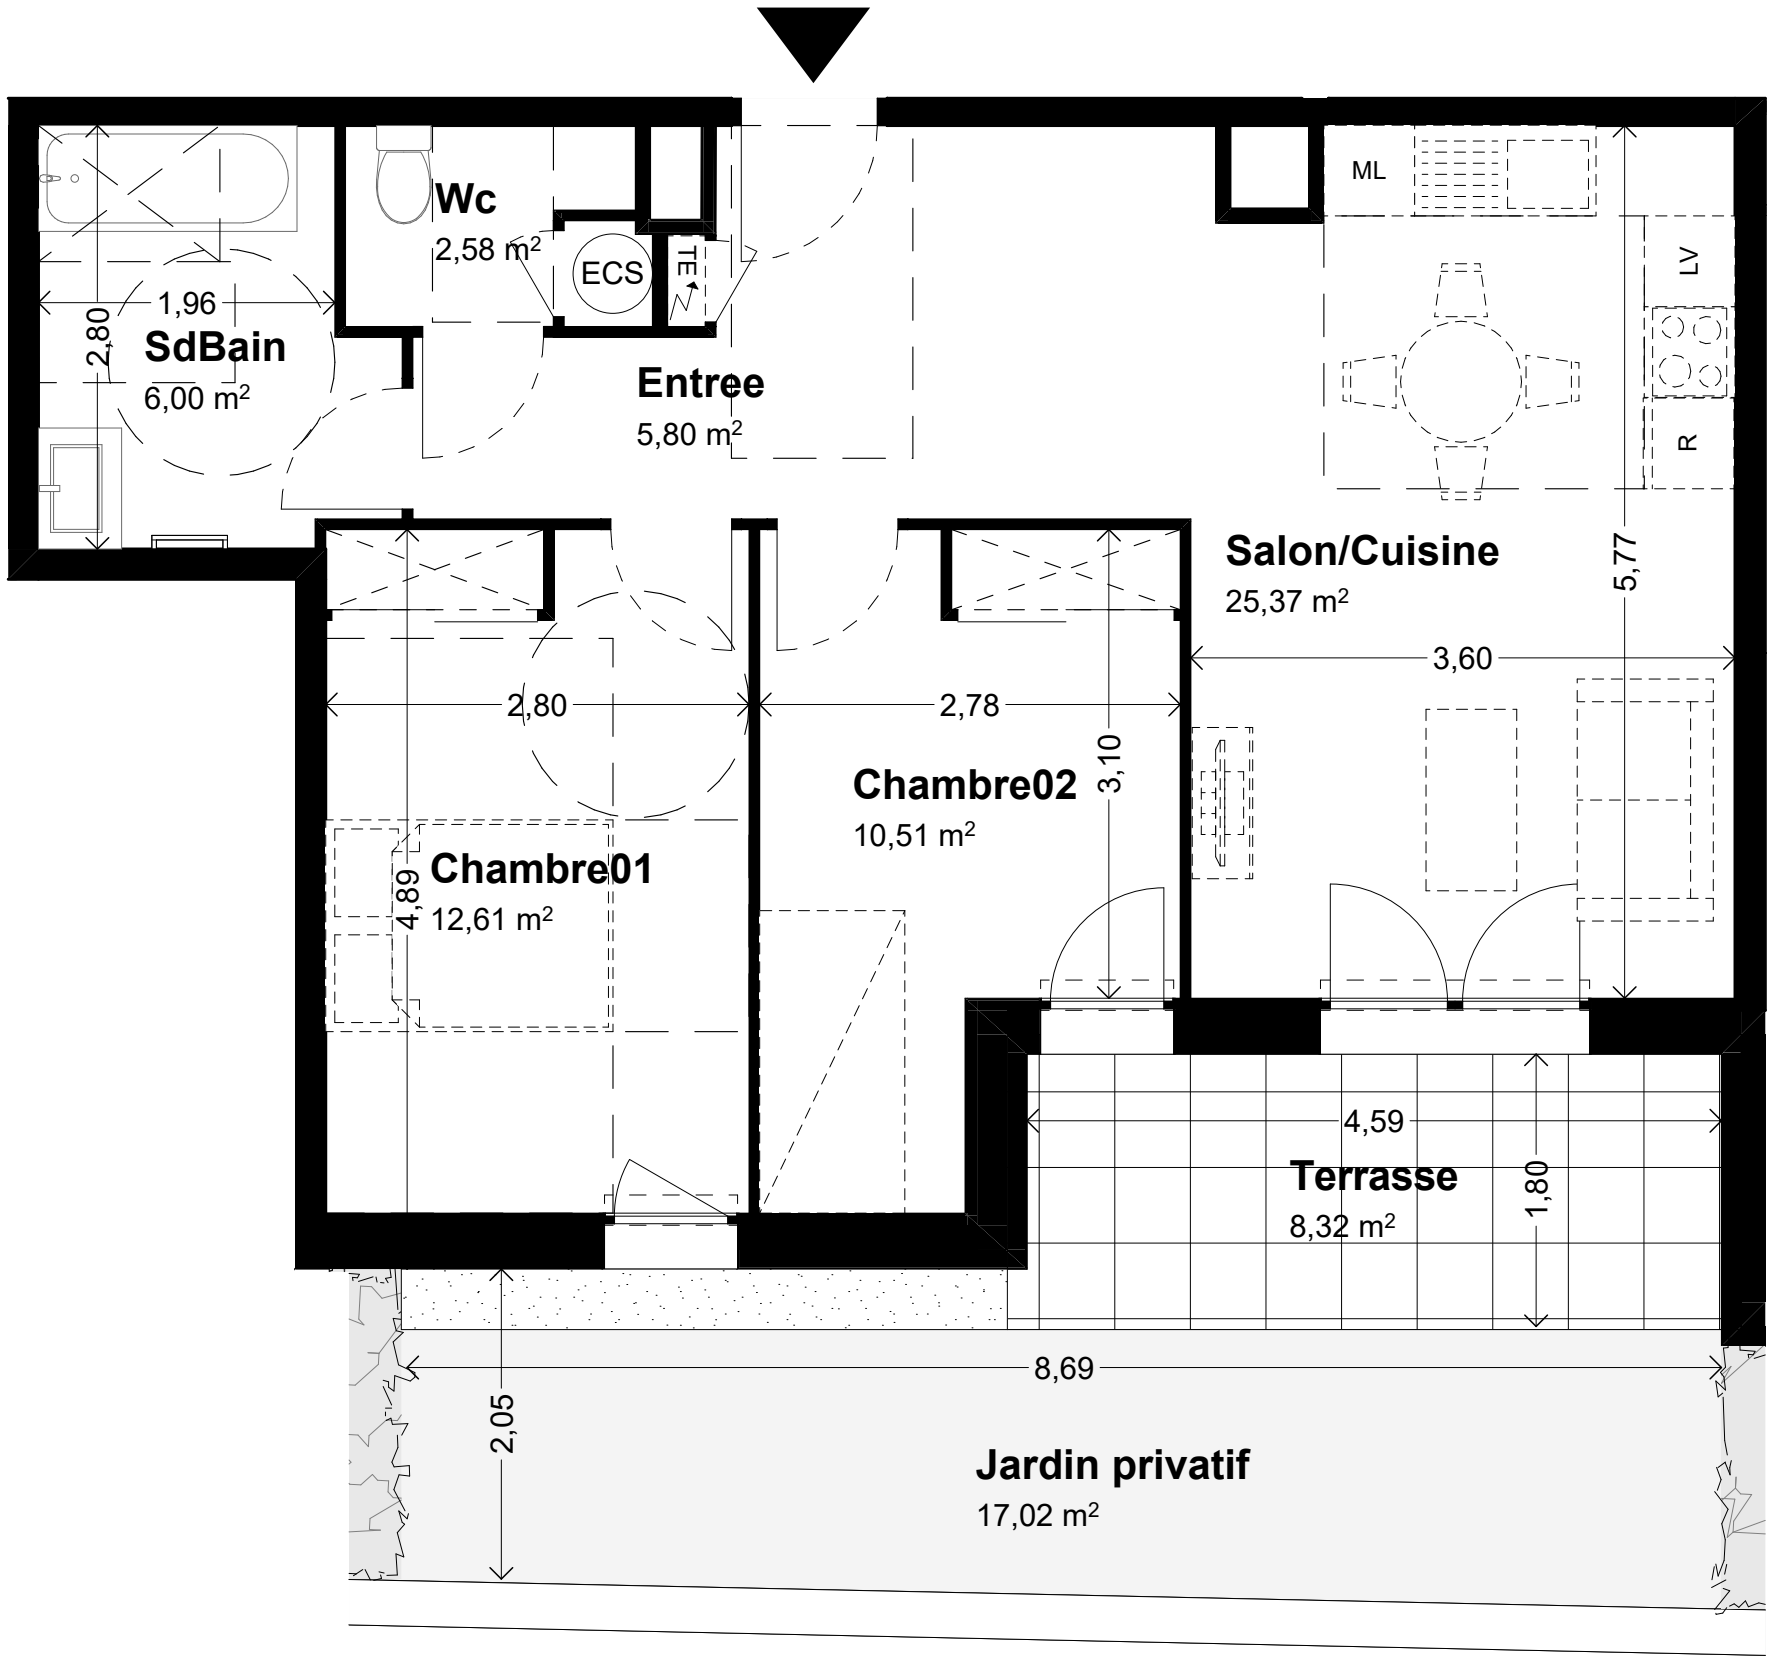


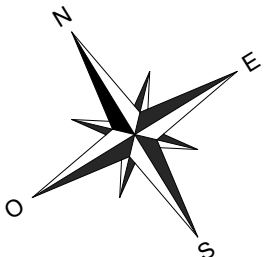


 Faux plafond  Bande stérile

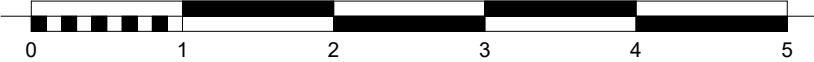

Ce document est un plan d'étude. Les cotes, les surfaces et les gaines sont susceptibles de modifications dues aux contraintes techniques de construction. Des retombées, soffites et faux plafonds dus aux contraintes techniques peuvent exister. Les meubles et éléments de cuisine dessinés sur le plan ne sont qu'indicatifs, seuls sont fournis les équipements figurant sur le descriptif annexés à l'acte de vente.

SYMPHONIE

SAINT-FONS

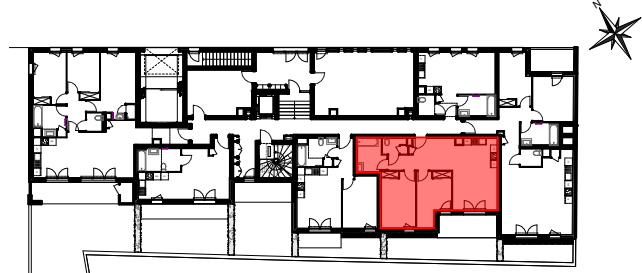

ETAGE	NUMERO	TYPE
RDC	003	T3

Entree	5,80
Salon/Cuisine	25,37
Chambre01	12,61
Chambre02	10,51
SdBain	6,00
Wc	2,58
TOTAL SURFACE HABITABLE	62,87 m²
Terrasse	8,32
Jardin privatif	17,02
TOTAL SURFACE ANNEXE	25,34 m²

QUI - PLUS - EST

ARCHITECTES URBANISTES

PLAN DE PRECOMMERCIALISATION

Date : 15/09/2022

Format A3 - Indice : -