
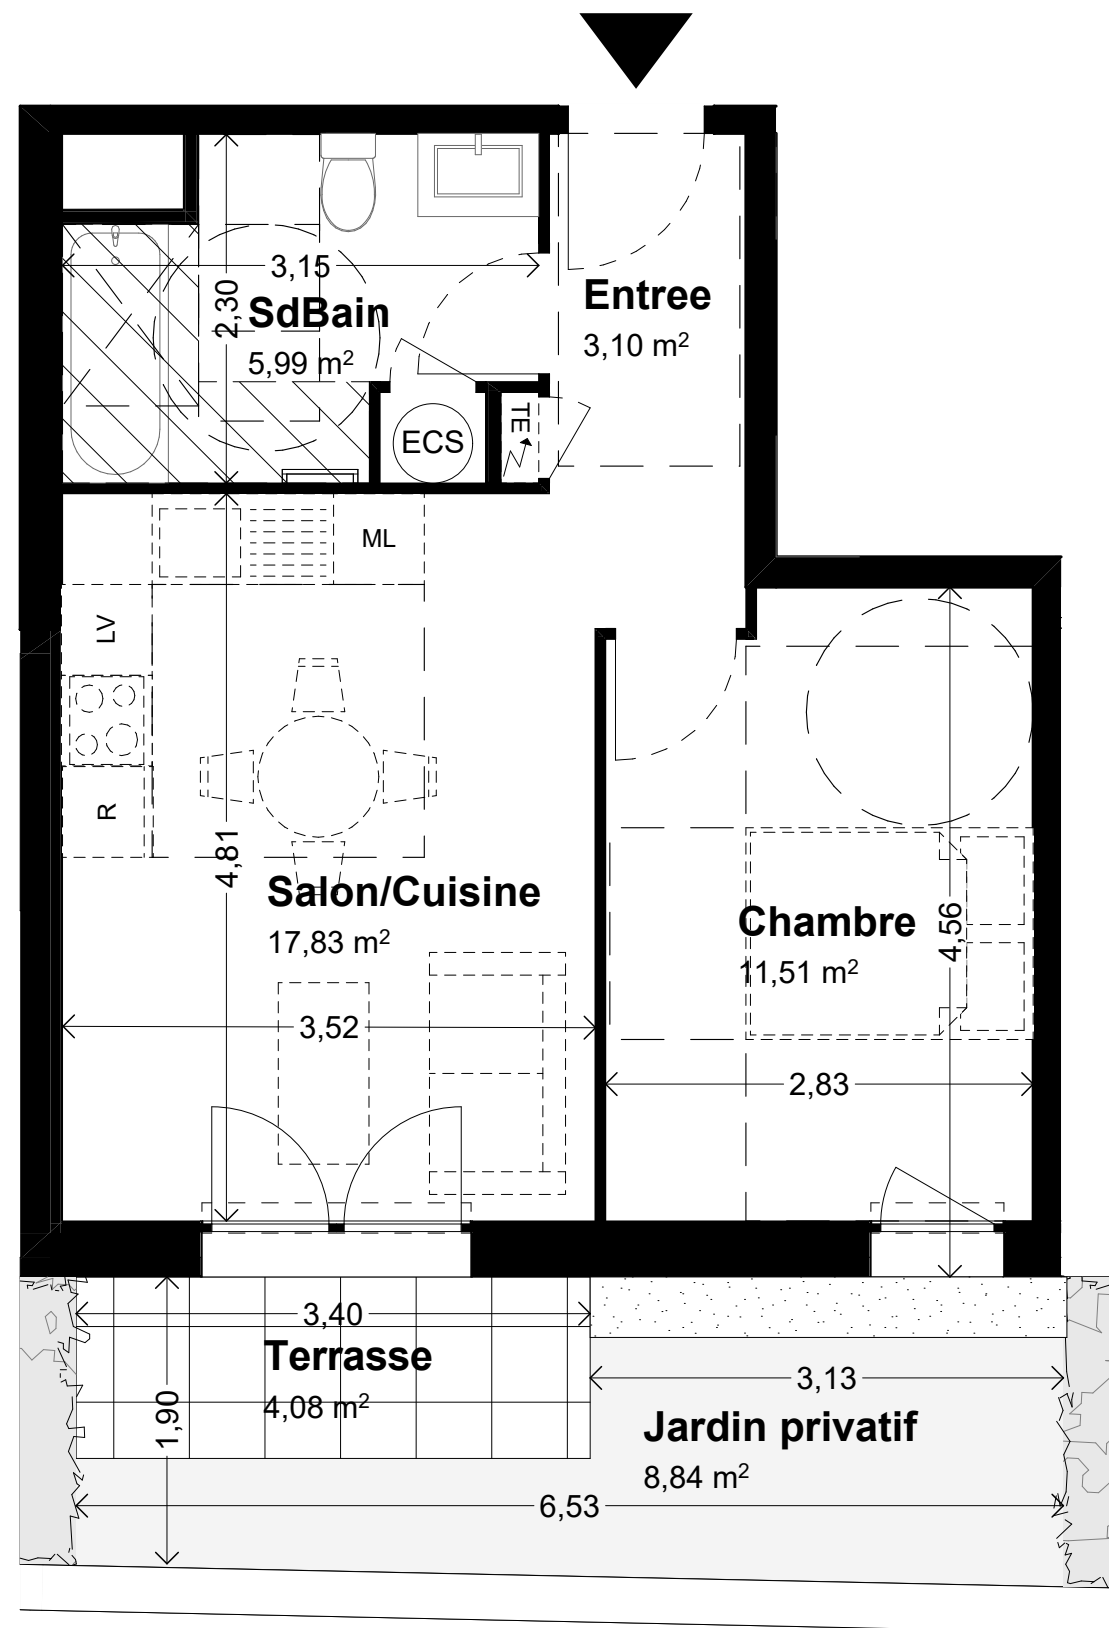


SYMPHONIE

SAINT-FONS

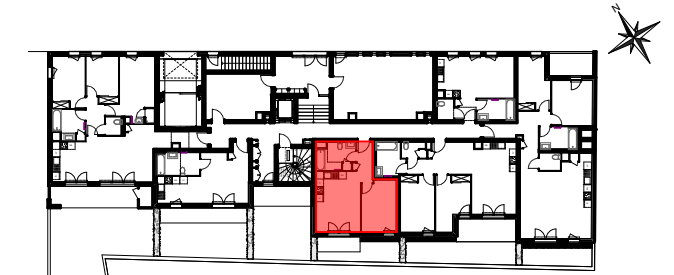

ETAGE	NUMERO	TYPE
RDC	004	T2

Entree	3,10
Salon/Cuisine	17,83
Chambre	11,51
SdBain	5,99
TOTAL SURFACE HABITABLE	38,43 m²
Jardin privatif	8,84
Terrasse	4,08
TOTAL SURFACE ANNEXE	12,92 m²

QUI-
PLUS-
EST

ARCHITECTES URBANISTES

PLAN DE
PRECOMMERCIALISATION

Date : 15/09/2022

Format A3 - Indice : -

Ce document est un plan d'étude. Les cotes, les surfaces et les gaines sont susceptibles de modifications dues aux contraintes techniques de construction. Des retombées, soffites et faux plafonds dus aux contraintes techniques peuvent exister. Les meubles et éléments de cuisine dessinés sur le plan ne sont qu'indicatifs, seuls sont fournis les équipements figurant sur le descriptif annexés à l'acte de vente.