


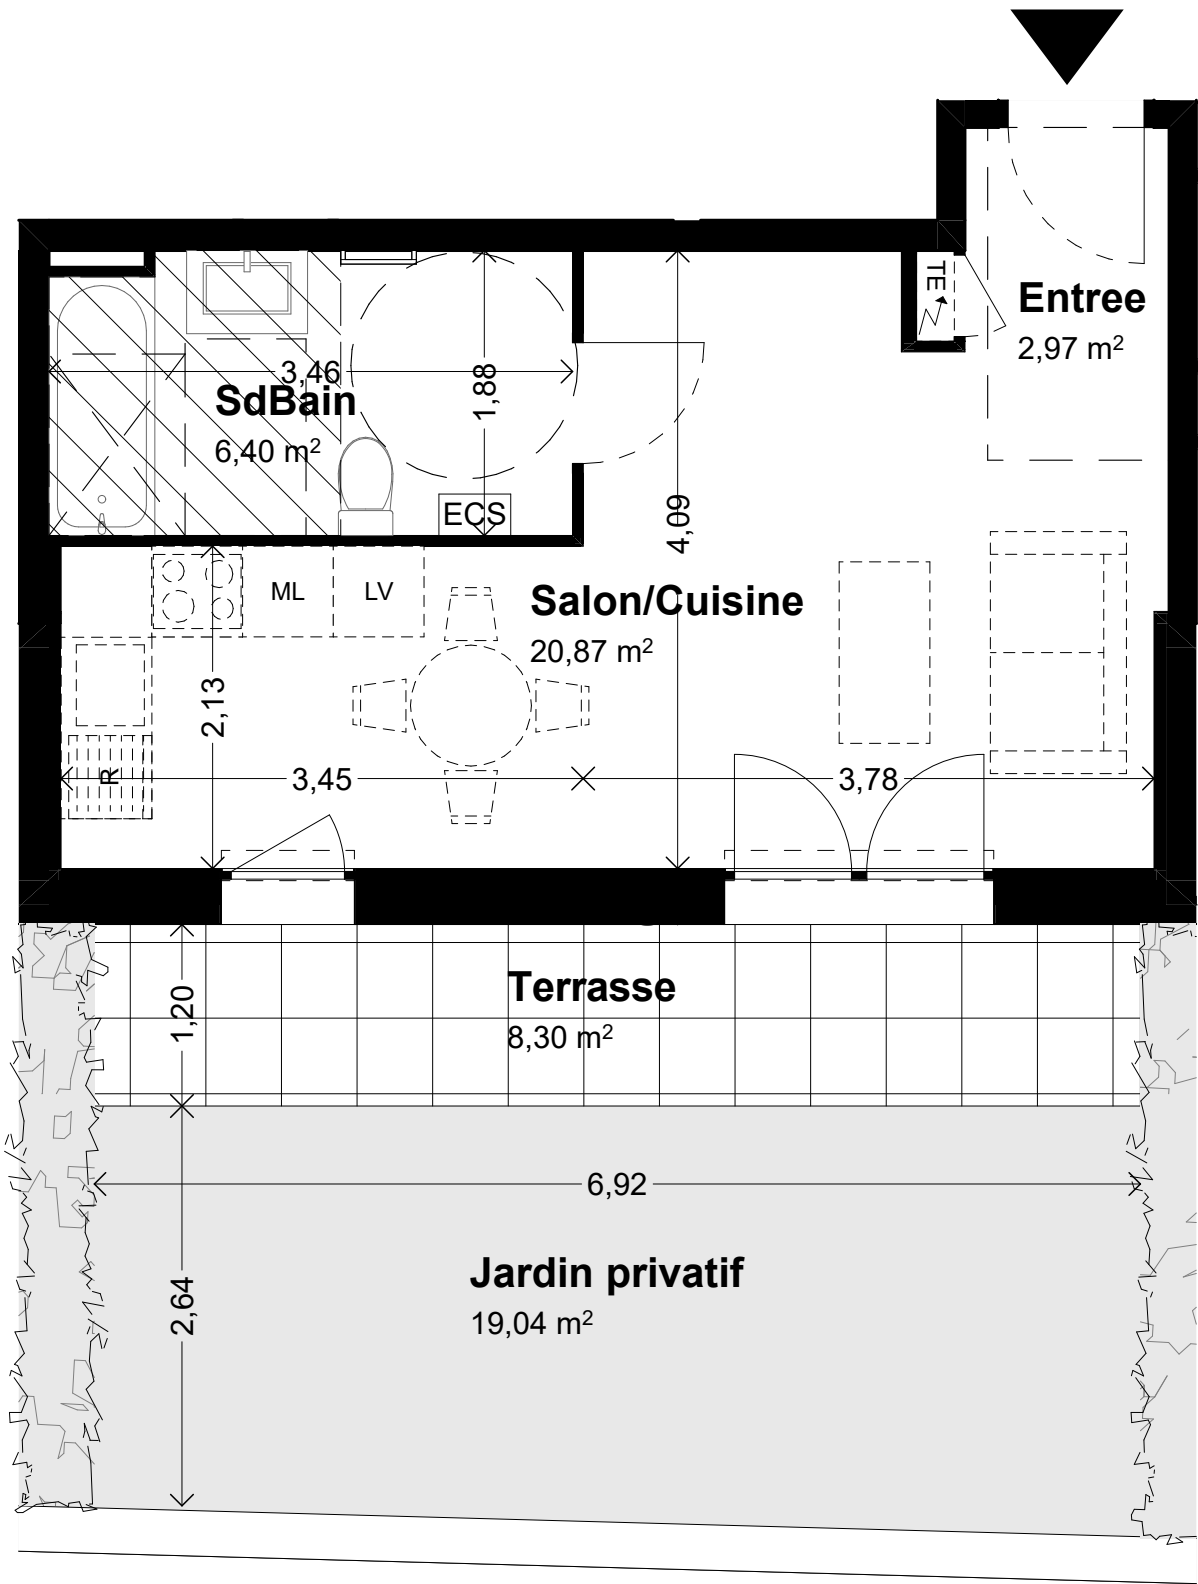


 Faux plafond  Bande stérile

Ce document est un plan d'étude. Les cotes, les surfaces et les gaines sont susceptibles de modifications dues aux contraintes techniques de construction. Des retombées, soffites et faux plafonds dus aux contraintes techniques peuvent exister. Les meubles et éléments de cuisine dessinés sur le plan ne sont qu'indicatifs, seuls sont fournis les équipements figurant sur le descriptif annexés à l'acte de vente.

SYMPHONIE

SAINT-FONS

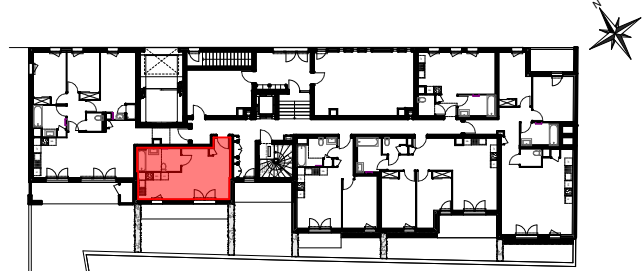

ETAGE	NUMERO	TYPE
RDC	005	T1

Entree	2,97
Salon/Cuisine	20,87
SdBain	6,40
TOTAL SURFACE HABITABLE	30,24 m²
Jardin privatif	19,04
Terrasse	8,30
TOTAL SURFACE ANNEXE	27,34 m²

**QUI -
PLUS
- EST**

ARCHITECTES URBANISTES

PLAN DE
PRECOMMERCIALISATION

Date : 15/09/2022

Format A3 - Indice : -

