

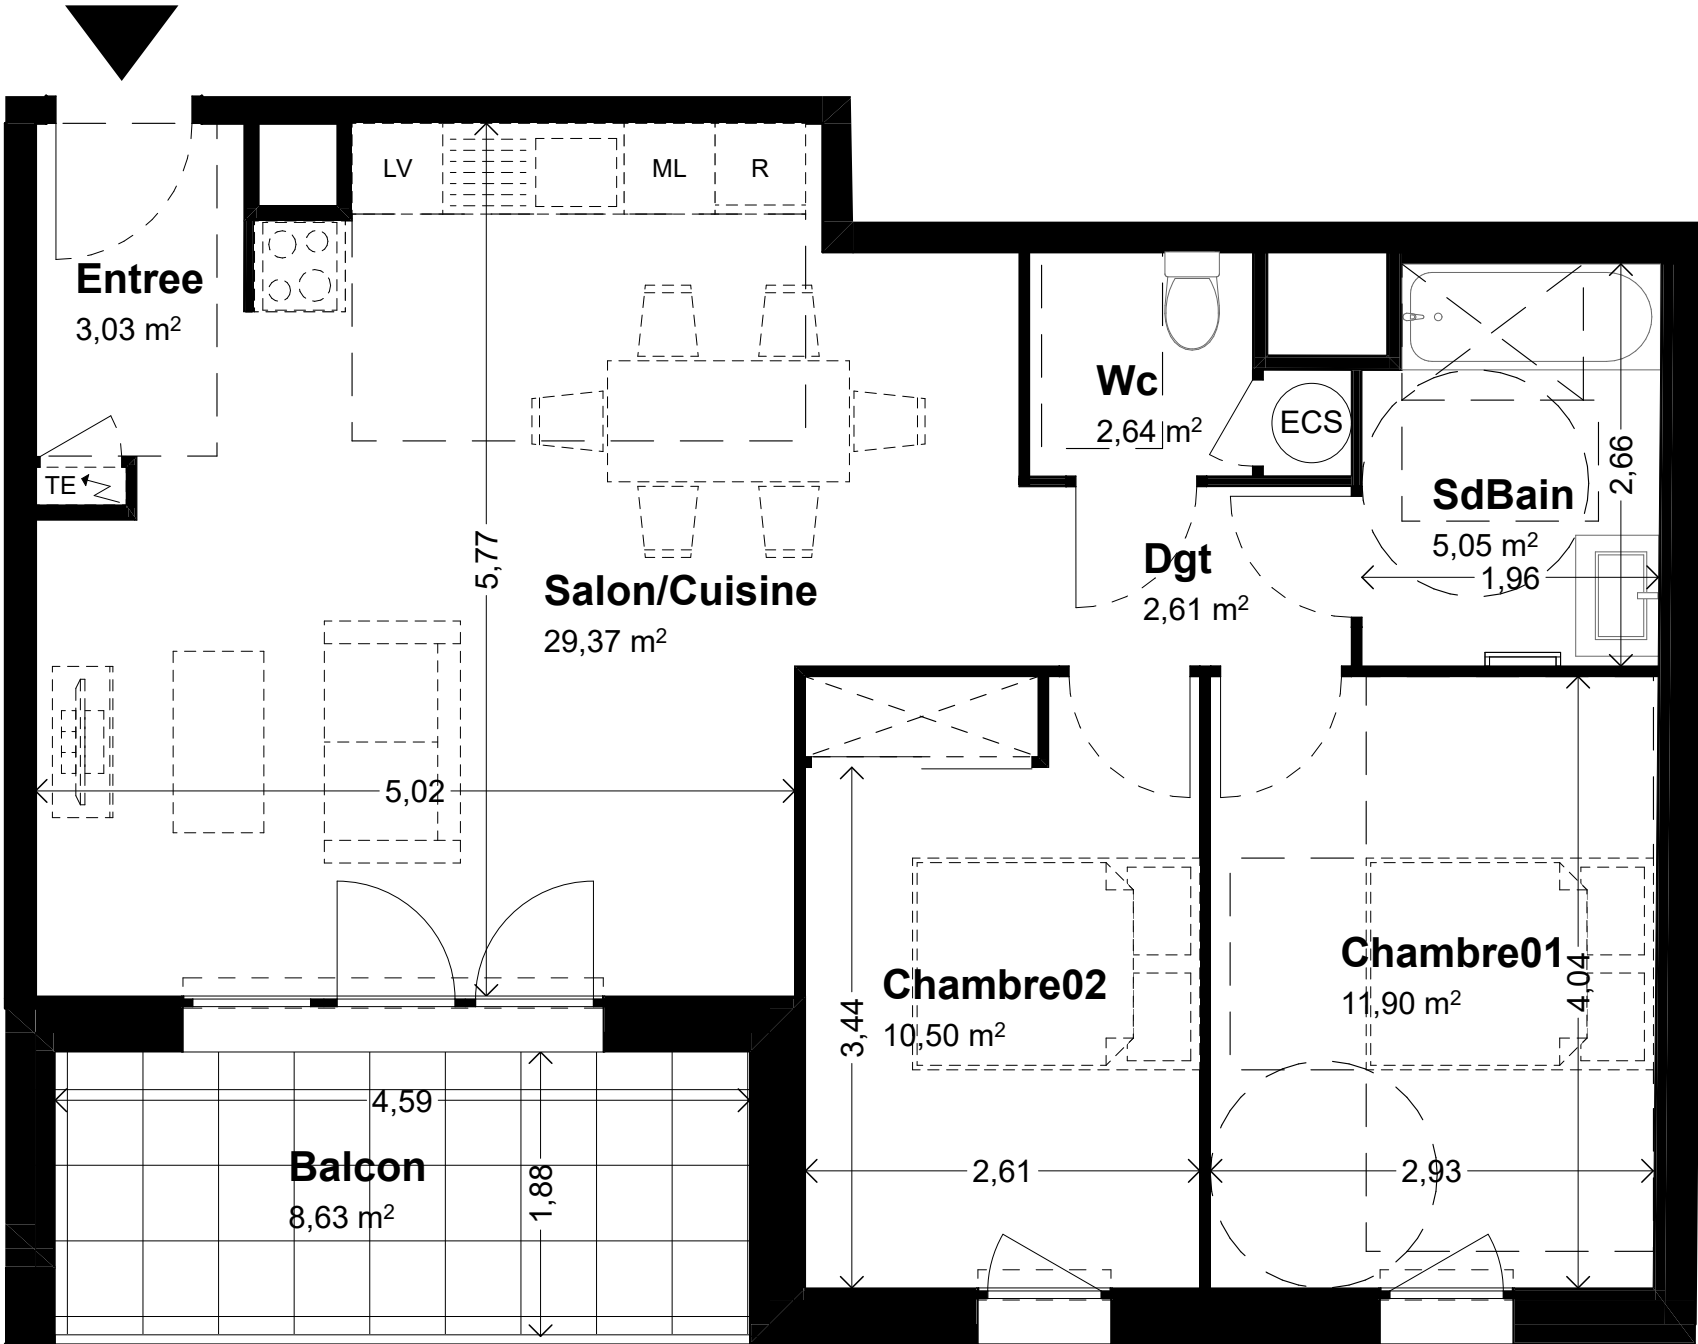


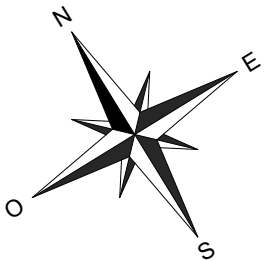

Faux plafond


Bande stérile

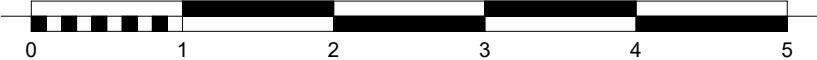

Ce document est un plan d'étude. Les cotes, les surfaces et les gaines sont susceptibles de modifications dues aux contraintes techniques de construction. Des retombées, soffites et faux plafonds dus aux contraintes techniques peuvent exister. Les meubles et éléments de cuisine dessinés sur le plan ne sont qu'indicatifs, seuls sont fournis les équipements figurant sur le descriptif annexés à l'acte de vente.

SYMPHONIE

SAINT-FONS

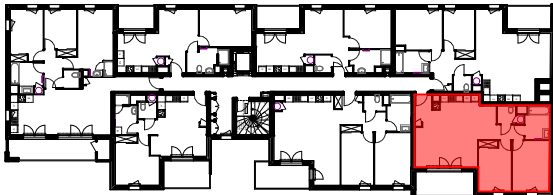

ETAGE	NUMERO	TYPE
R+2	203	T3

Entree	3,03
Salon/Cuisine	29,37
Dgt	2,61
Chambre01	11,90
Chambre02	10,50
SdBain	5,05
Wc	2,64
TOTAL SURFACE HABITABLE	65,10 m²
Balcon	8,63
TOTAL SURFACE ANNEXE	8,63 m²



PLAN DE
PRECOMMERCIALISATION

Date : 15/09/2022

Format A3 - Indice : -