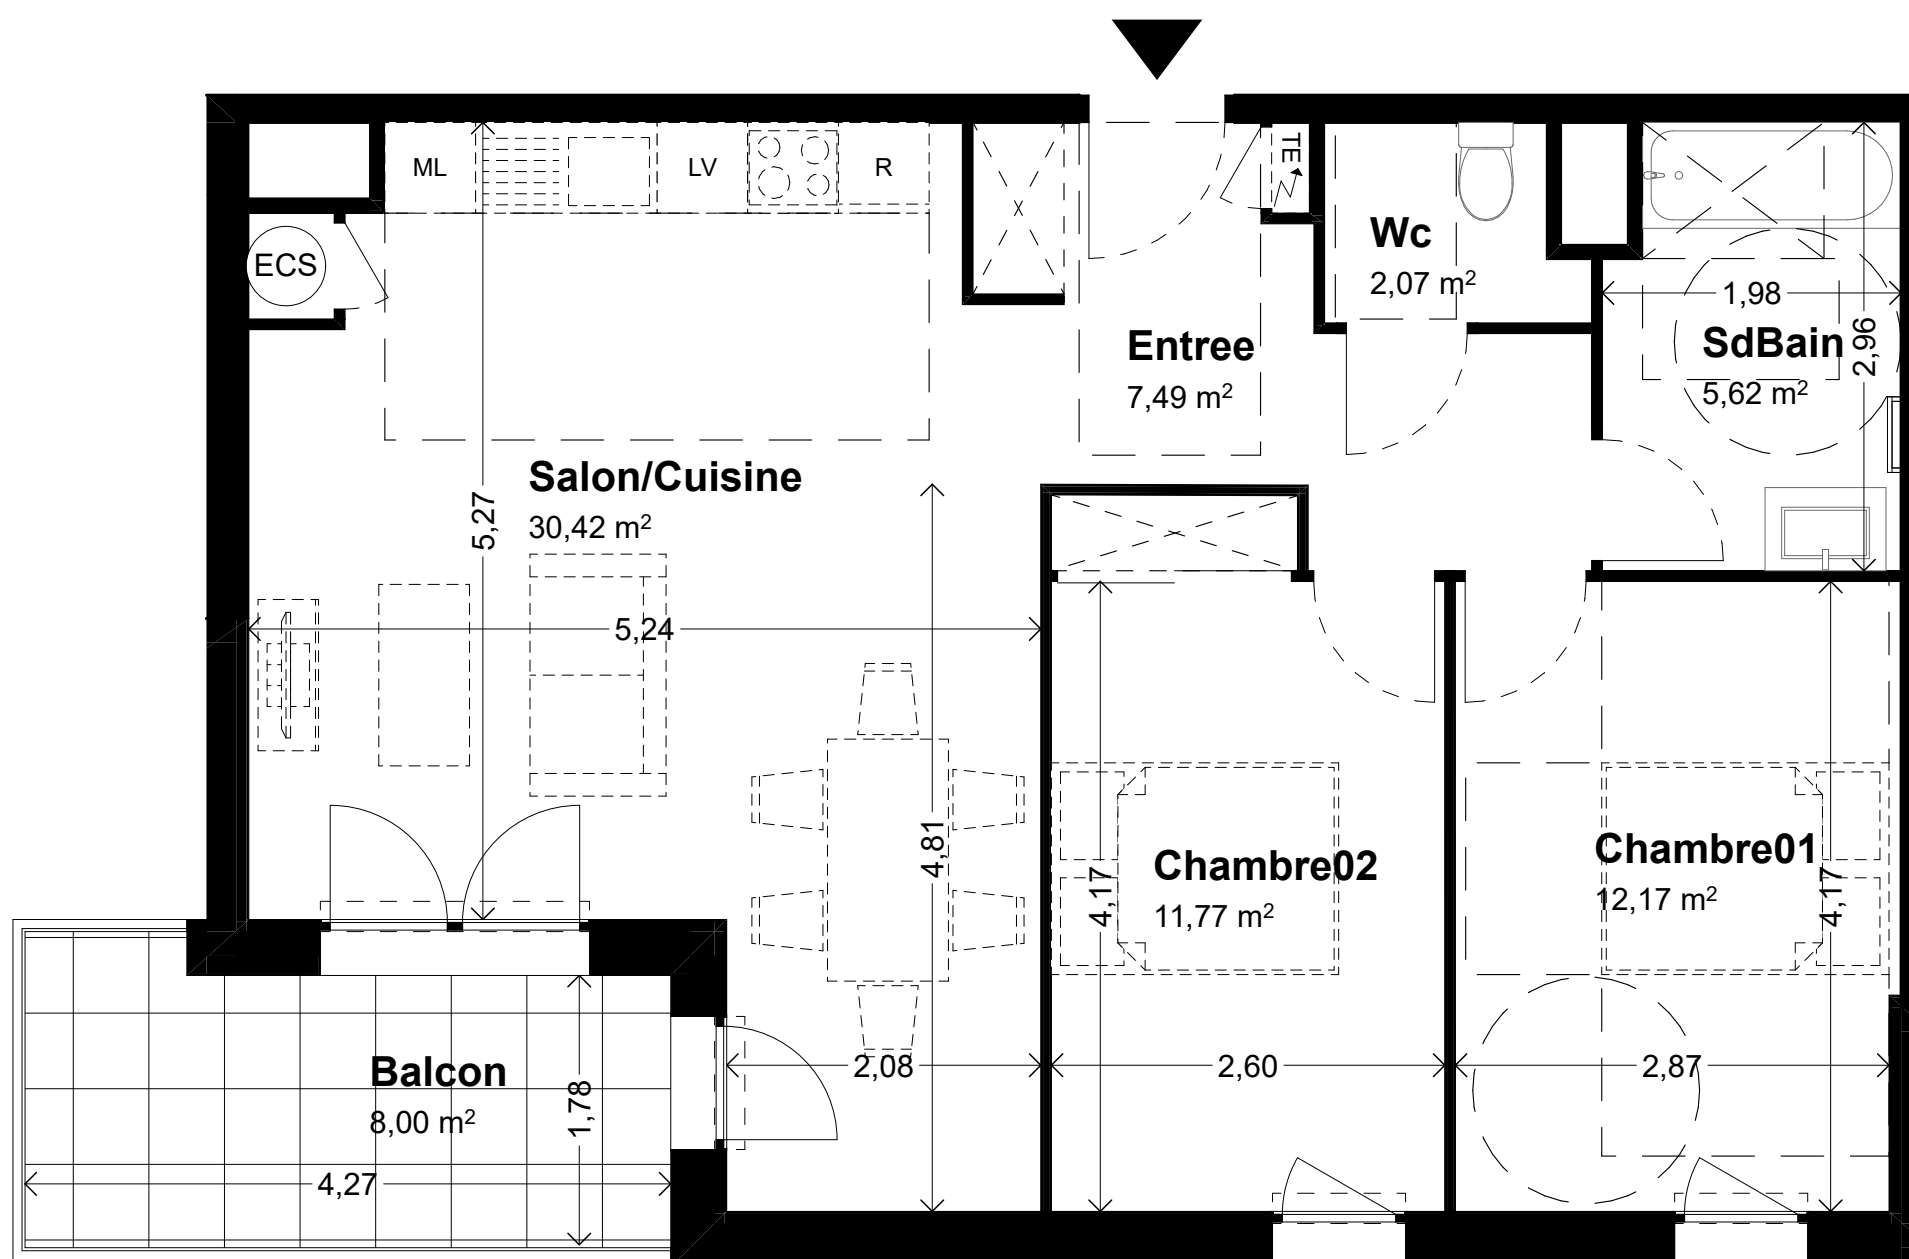
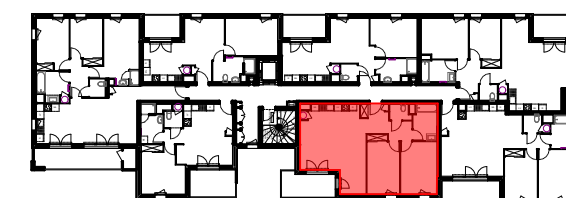


Ce document est un plan d'étude. Les cotes, les surfaces et les gaines sont susceptibles de modifications dues aux contraintes techniques de construction. Des retombées, soffites et faux plafonds dus aux contraintes techniques peuvent exister. Les meubles et éléments de cuisine dessinés sur le plan ne sont qu'indicatifs, seuls sont fournis les équipements figurant sur le descriptif annexés à l'acte de vente.

QUI-
PLUS
- EST

ARCHITECTES URBANISTES

PLAN DE
PRECOMMERCIALISATION

Date : 15/09/2022

Format A3 - Indice : -

ETAGE	NUMERO	TYPE
R+2	204	T3

Entree	7,49
Salon/Cuisine	30,42
Chambre01	12,17
Chambre02	11,77
SdBain	5,62
Wc	2,07
TOTAL SURFACE HABITABLE	69,54 m²
Balcon	8,00
TOTAL SURFACE ANNEXE	8,00 m²