

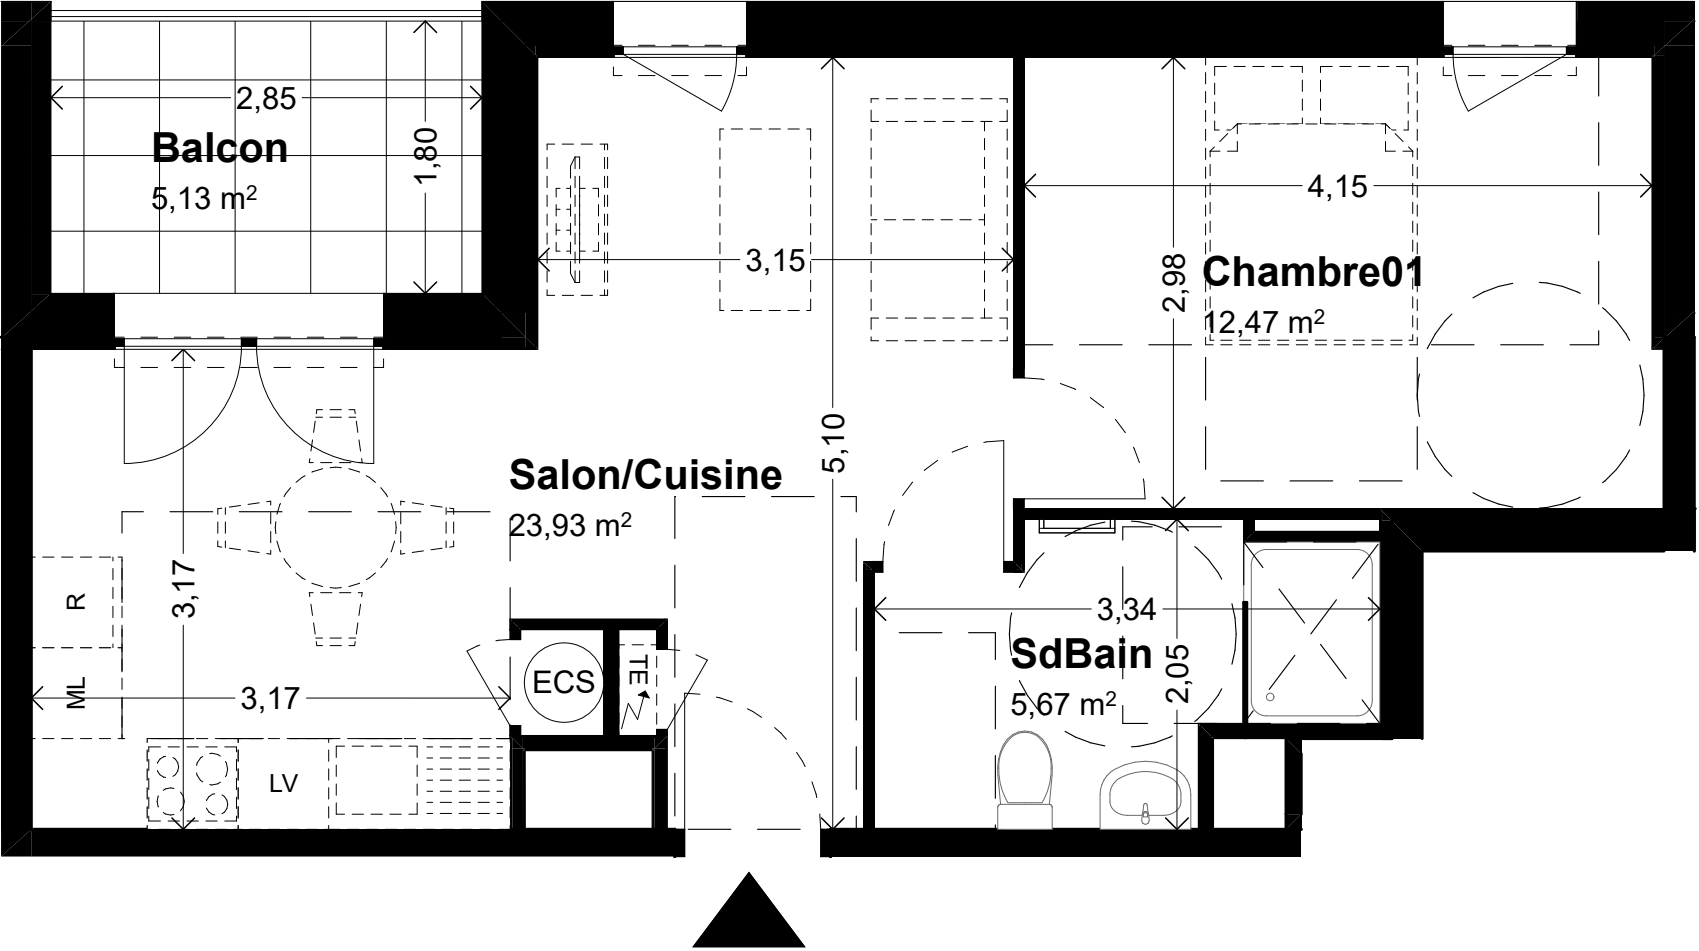


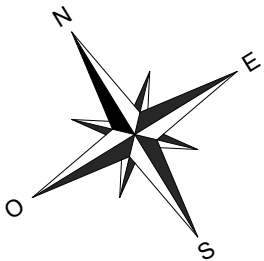

ETAGE	NUMERO	TYPE
R+2	207	T2

Salon/Cuisine	23,93
Chambre01	12,47
SdBain	5,67
TOTAL SURFACE HABITABLE	42,07 m²
Balcon	5,13
TOTAL SURFACE ANNEXE	5,13 m²

Faux plafond Bande stérile

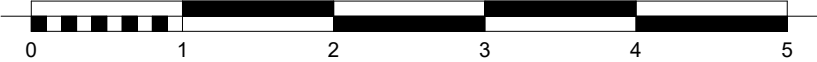

Ce document est un plan d'étude. Les cotes, les surfaces et les gaines sont susceptibles de modifications dues aux contraintes techniques de construction. Des retombées, soffites et faux plafonds dus aux contraintes techniques peuvent exister. Les meubles et éléments de cuisine dessinés sur le plan ne sont qu'indicatifs, seuls sont fournis les équipements figurant sur le descriptif annexés à l'acte de vente.