


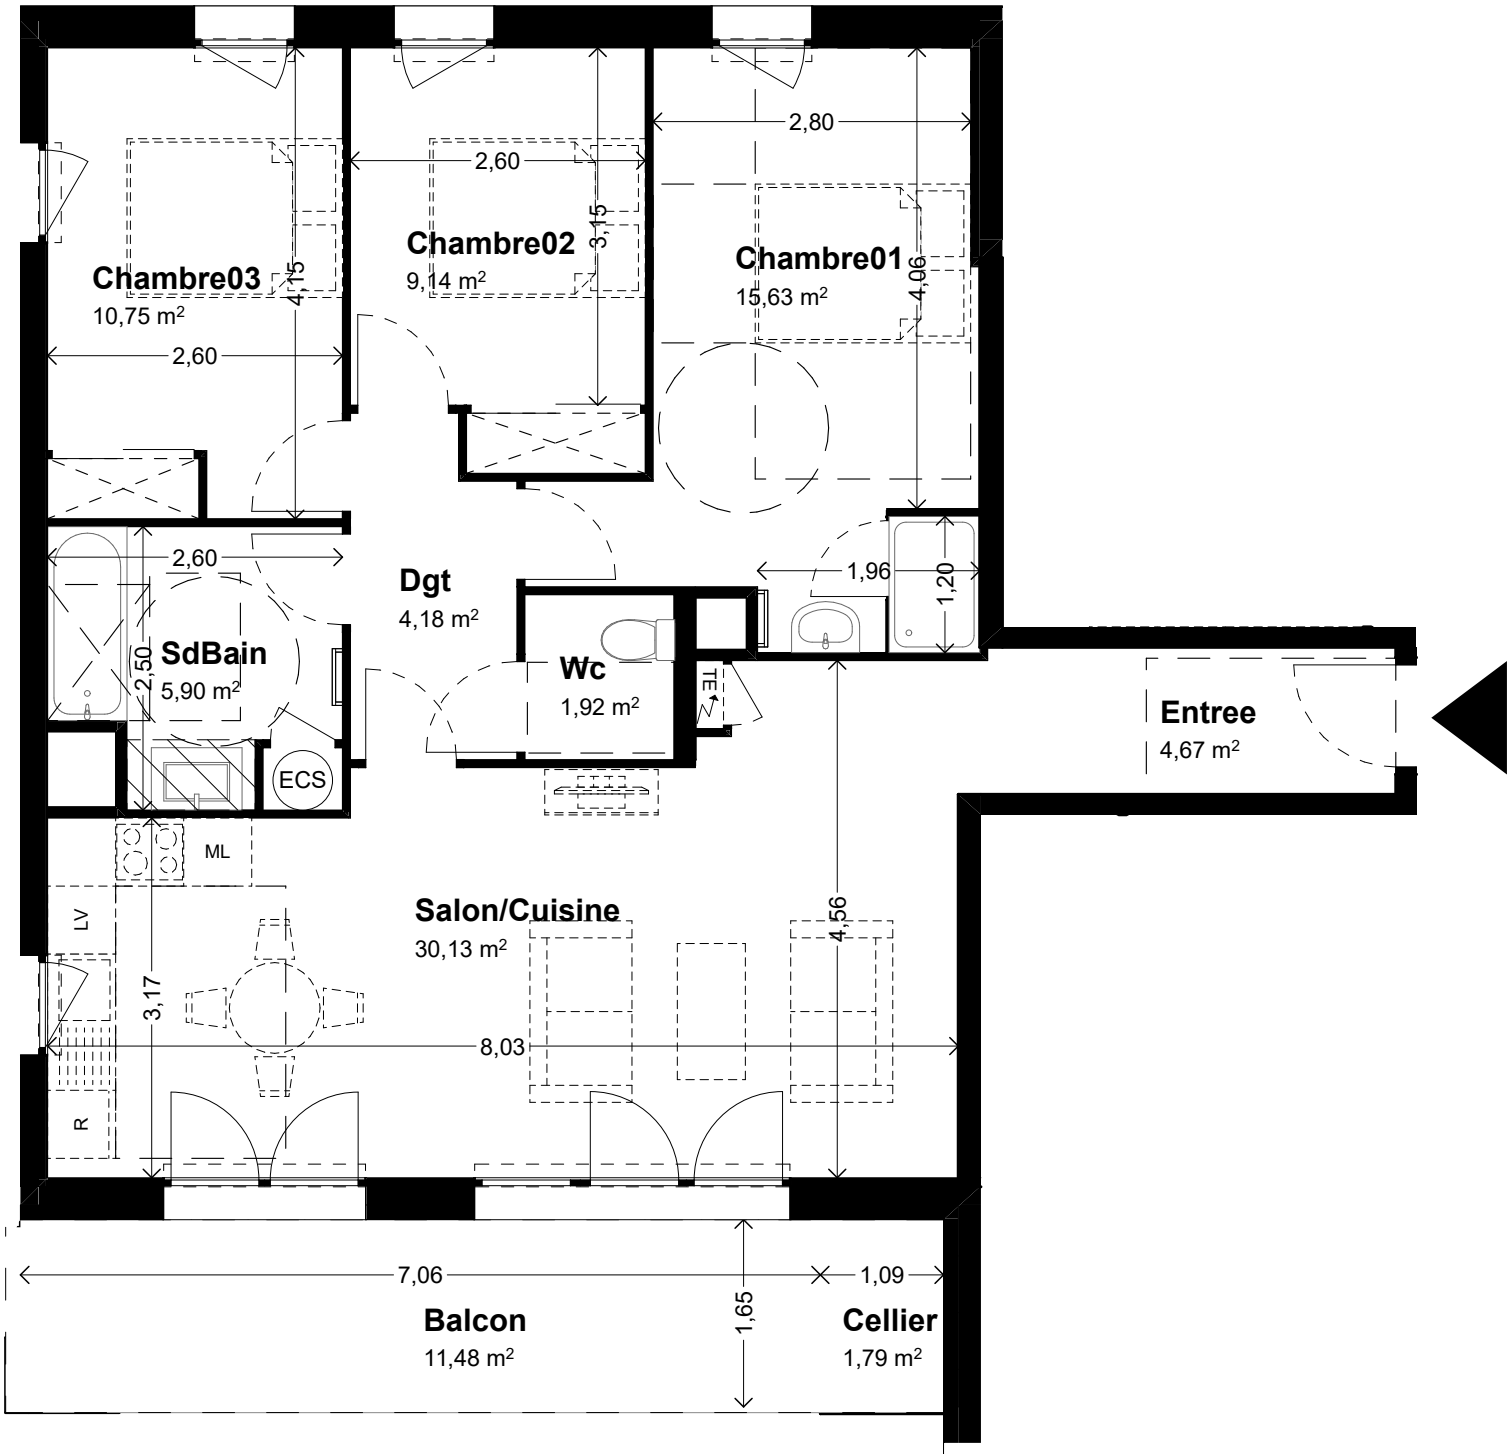


ETAGE	NUMERO	TYPE
R+3	306	T4

Entree	4,67
Salon/Cuisine	30,13
Dgt	4,18
Chambre01	15,63
Chambre02	9,14
Chambre03	10,75
SdBain	5,90
Wc	1,92
TOTAL SURFACE HABITABLE	82,32 m²
Balcon	11,48
Cellier	1,79
TOTAL SURFACE ANNEXE	13,27 m²



Faux plafond Bande stérile

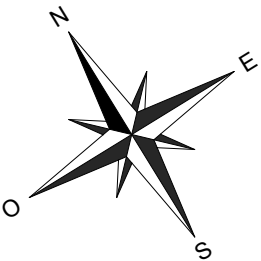

Ce document est un plan d'étude. Les cotes, les surfaces et les gaines sont susceptibles de modifications dues aux contraintes techniques de construction. Des retombées, soffites et faux plafonds dus aux contraintes techniques peuvent exister. Les meubles et éléments de cuisine dessinés sur le plan ne sont qu'indicatifs, seuls sont fournis les équipements figurant sur le descriptif annexés à l'acte de vente.