


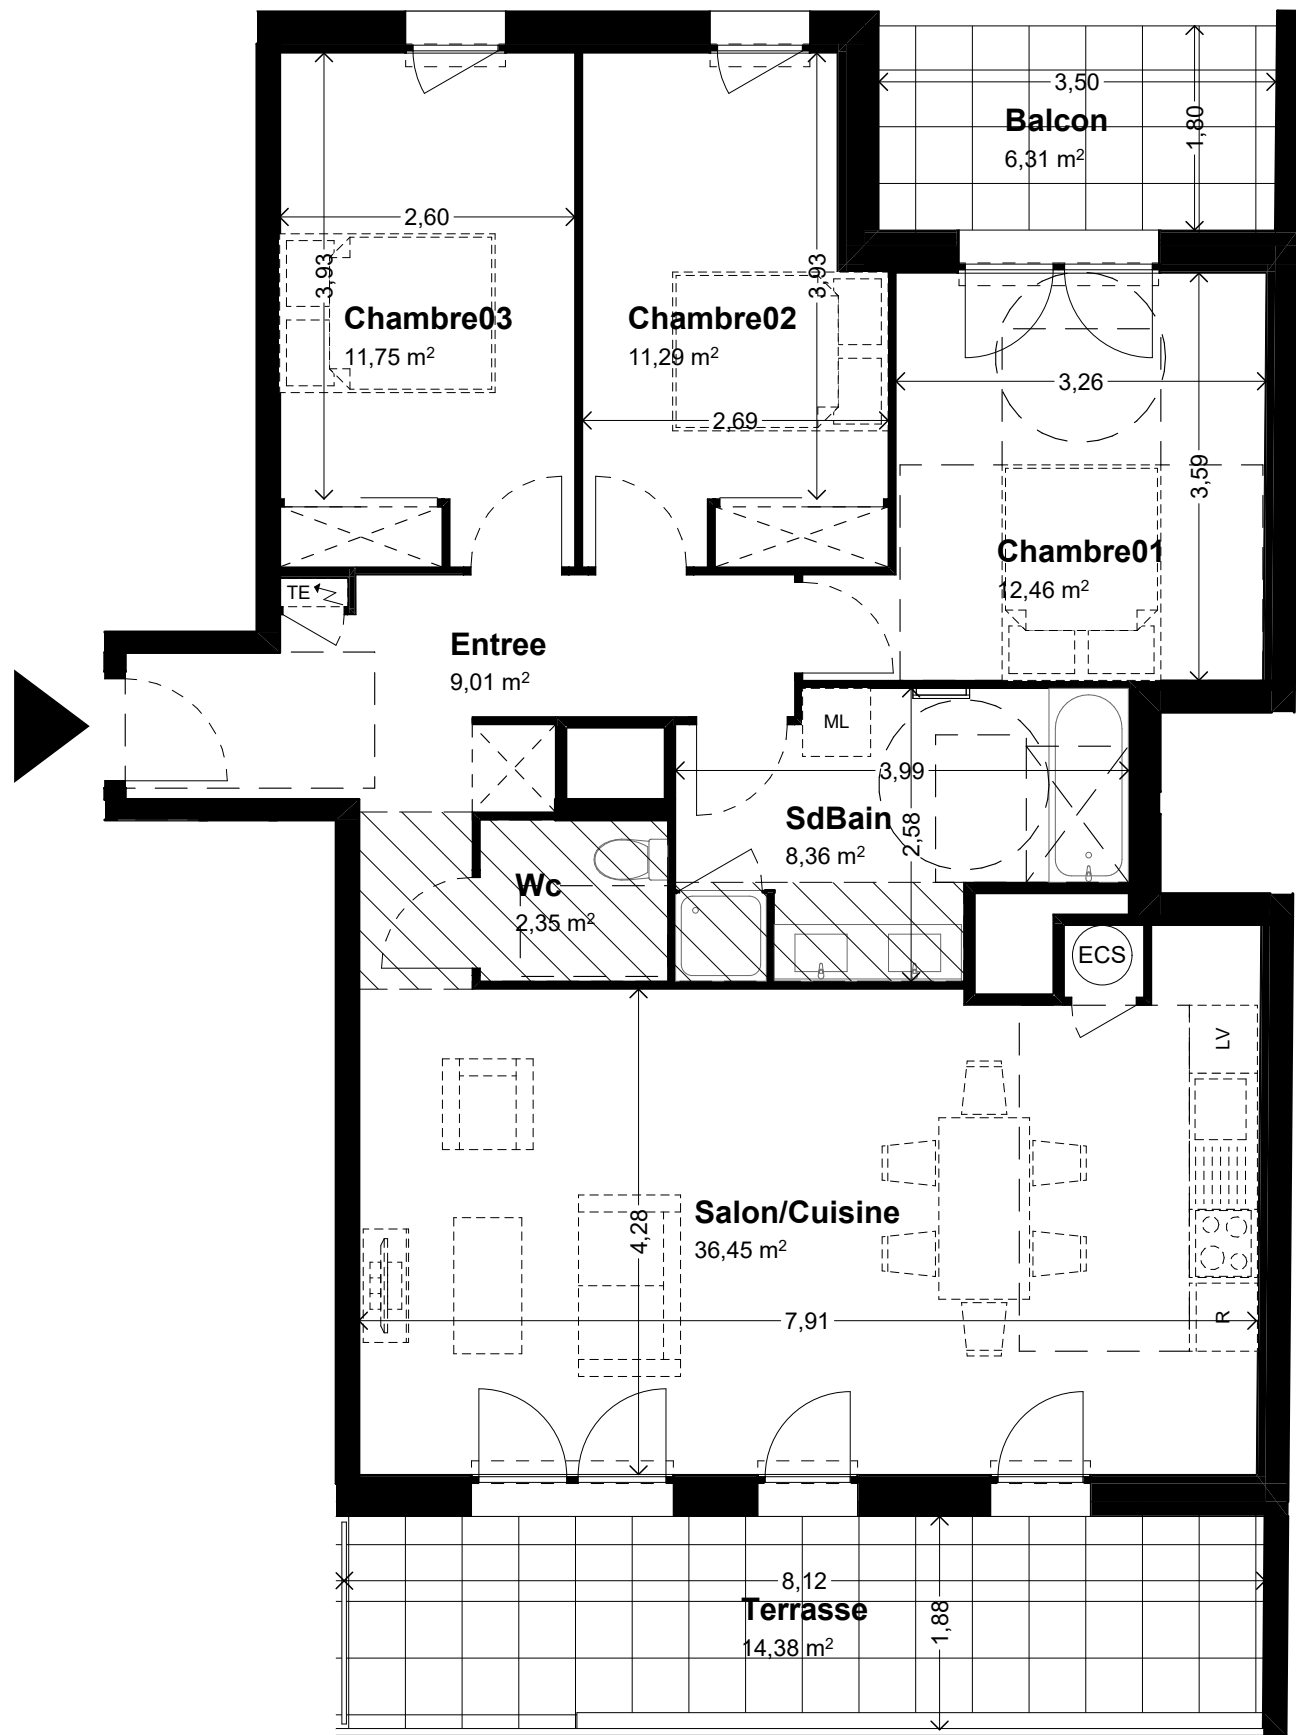


 Faux plafond  Bande stérile

Ce document est un plan d'étude. Les cotes, les surfaces et les gaines sont susceptibles de modifications dues aux contraintes techniques de construction. Des retombées, soffites et faux plafonds dus aux contraintes techniques peuvent exister. Les meubles et éléments de cuisine dessinés sur le plan ne sont qu'indicatifs, seuls sont fournis les équipements figurant sur le descriptif annexés à l'acte de vente.

SYMPHONIE

SAINT-FONS

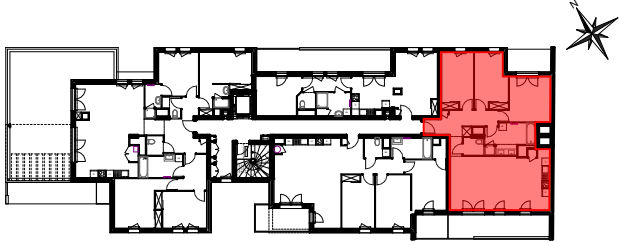

ETAGE	NUMERO	TYPE
R+4	402	T4

Entree	9,01
Salon/Cuisine	36,45
Chambre01	12,46
Chambre02	11,29
Chambre03	11,75
SdBain	8,36
Wc	2,35
TOTAL SURFACE HABITABLE	91,67 m²
Balcon	6,31
Terrasse	14,38
TOTAL SURFACE ANNEXE	20,69 m²



PLAN DE PRECOMMERCIALISATION

Date : 16/09/2022

Format A3 - Indice : -

