
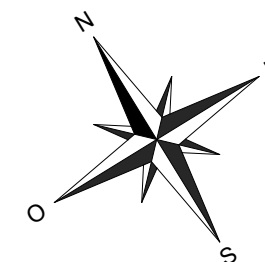
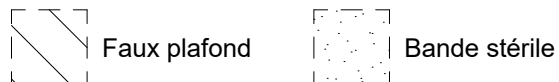


ETAGE	NUMERO	TYPE
R+4	403	T4

Entree	3,98
Salon/Cuisine	31,95
Dgt	3,86
Rgt	1,55
Chambre01	11,86
Chambre02	10,99
Chambre03	11,84
SdBain	5,44
Wc	2,76
TOTAL SURFACE HABITABLE	84,23 m²
Balcon	8,00
Terrasse	4,83
TOTAL SURFACE ANNEXE	12,83 m²

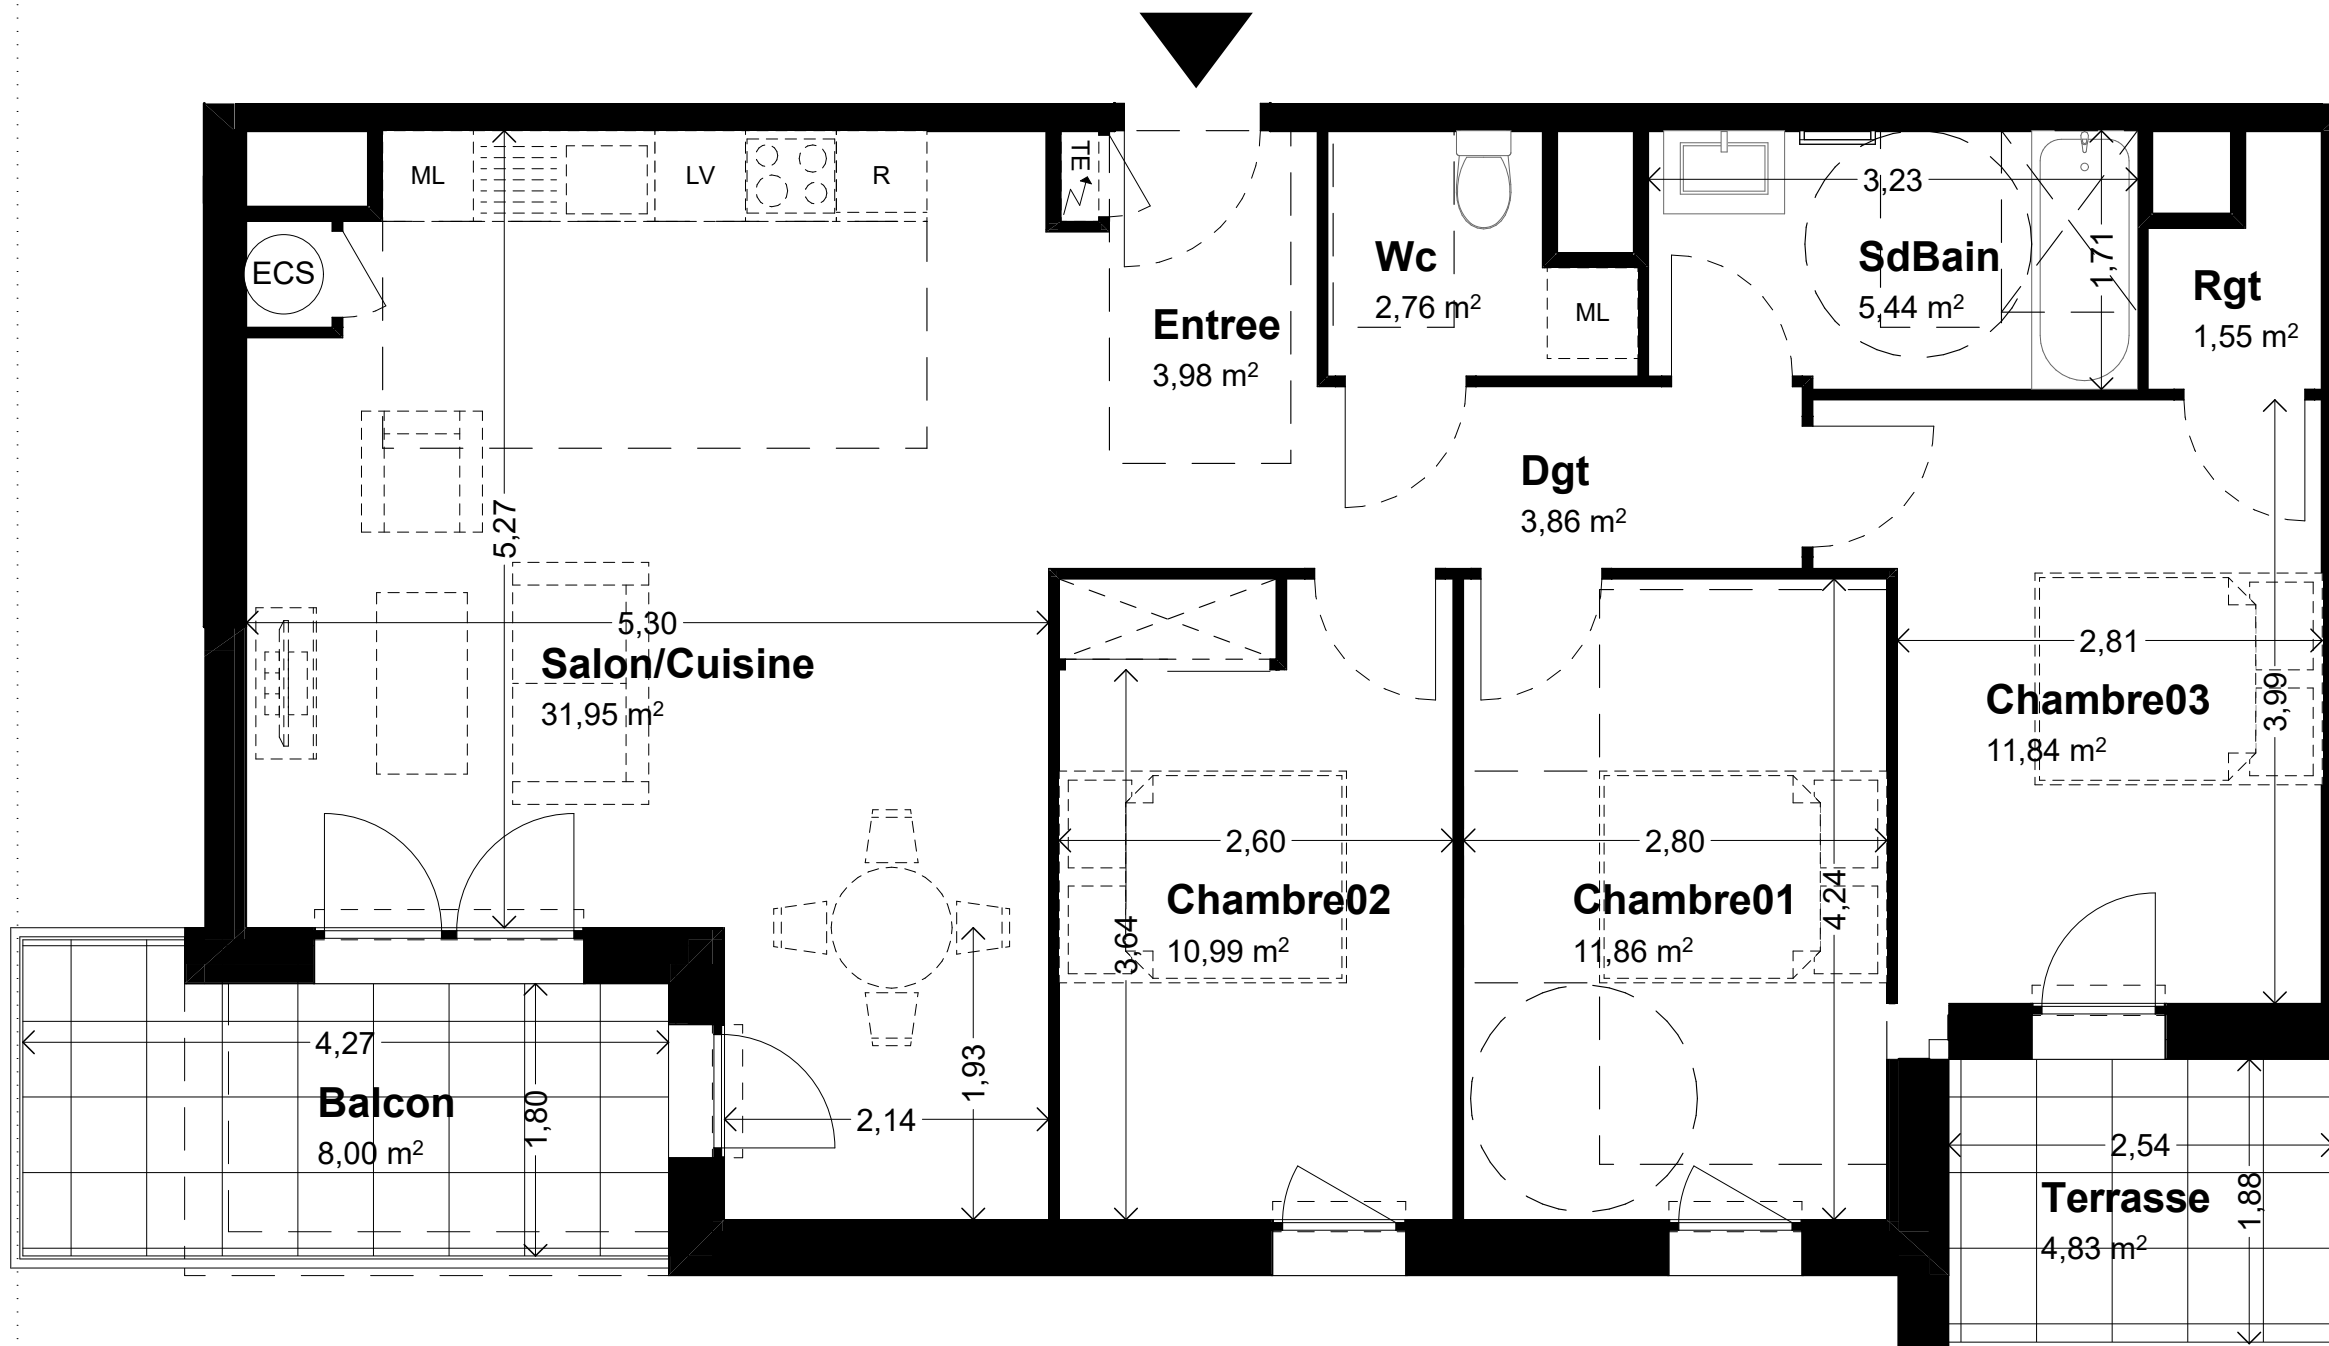

Ce document est un plan d'étude. Les cotes, les surfaces et les gaines sont susceptibles de modifications dues aux contraintes techniques de construction. Des retombées, soffites et faux plafonds dus aux contraintes techniques peuvent exister. Les meubles et éléments de cuisine dessinés sur le plan ne sont qu'indicatifs, seuls sont fournis les équipements figurant sur le descriptif annexés à l'acte de vente.