
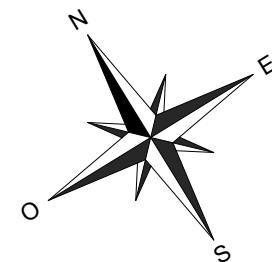
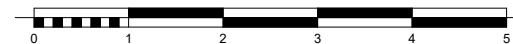
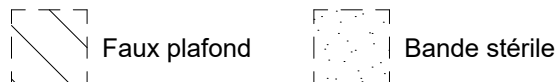


ETAGE	NUMERO	TYPE
R+5	501	T5

Entree	3,05
Salon/Cuisine	54,38
SdBain	6,48
Dgt	11,27
Chambre01	15,95
Chambre02	10,15
Chambre03	12,03
Chambre04	10,28
Wc	1,97
TOTAL SURFACE HABITABLE	125,56 m²
Terrasse	84,21
TOTAL SURFACE ANNEXE	84,21 m²

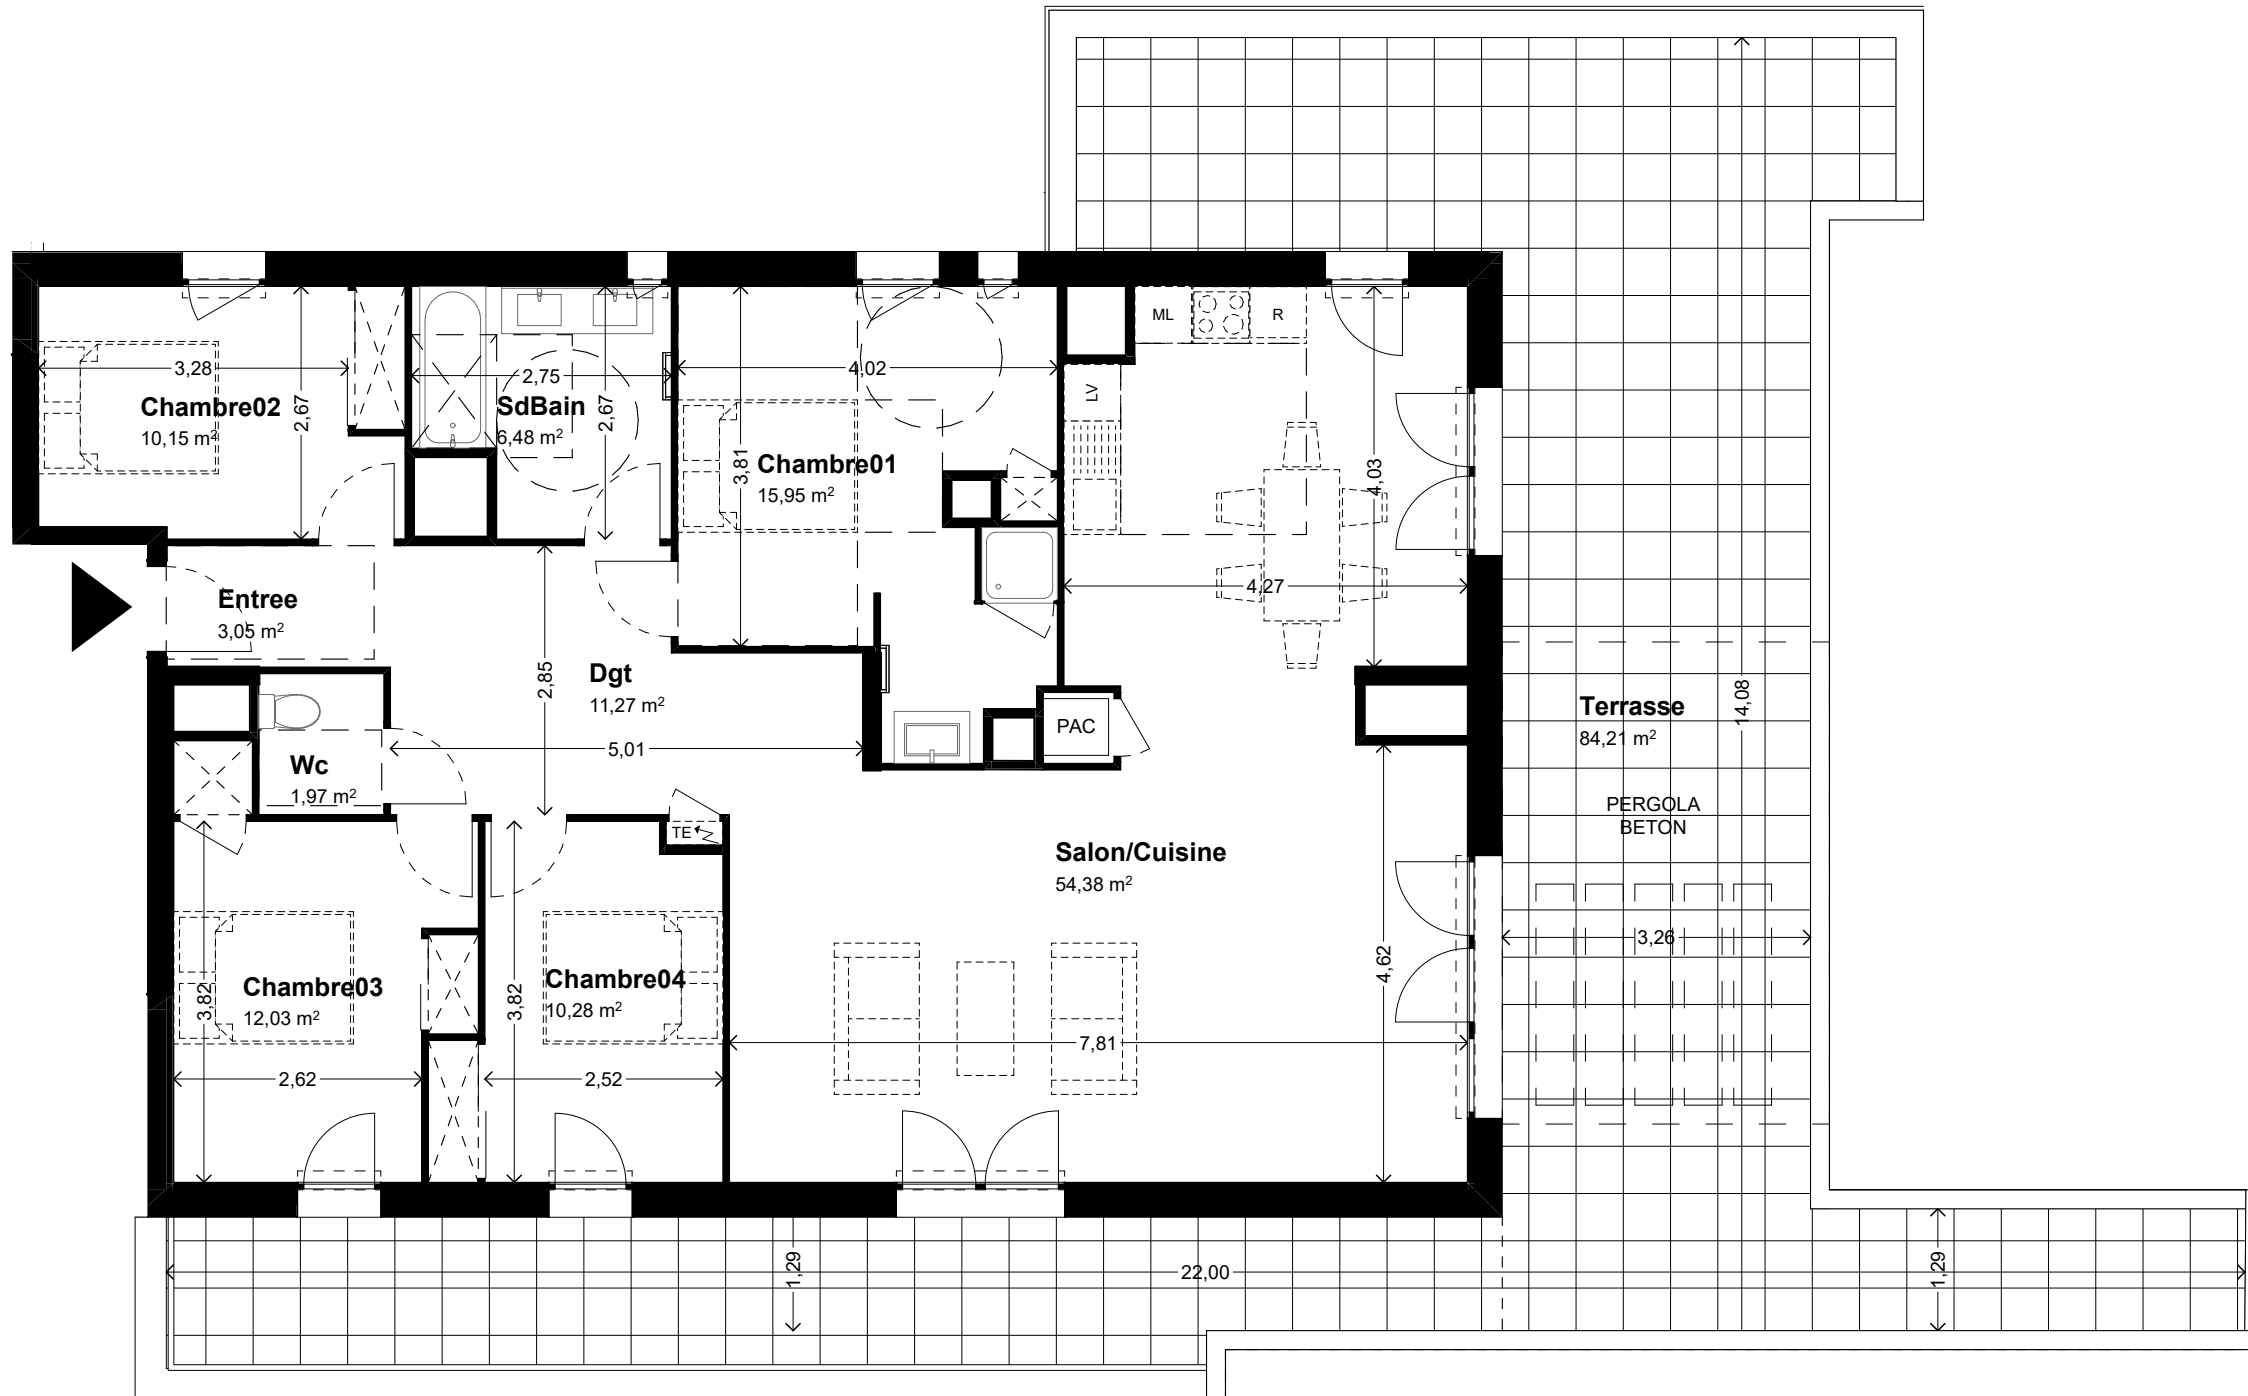

Ce document est un plan d'étude. Les cotes, les surfaces et les gaines sont susceptibles de modifications dues aux contraintes techniques de construction. Des retombées, soffites et faux plafonds dus aux contraintes techniques peuvent exister. Les meubles et éléments de cuisine dessinés sur le plan ne sont qu'indicatifs, seuls sont fournis les équipements figurant sur le descriptif annexé à l'acte de vente.